



NIVEAU 0  
schaal 1 : 50

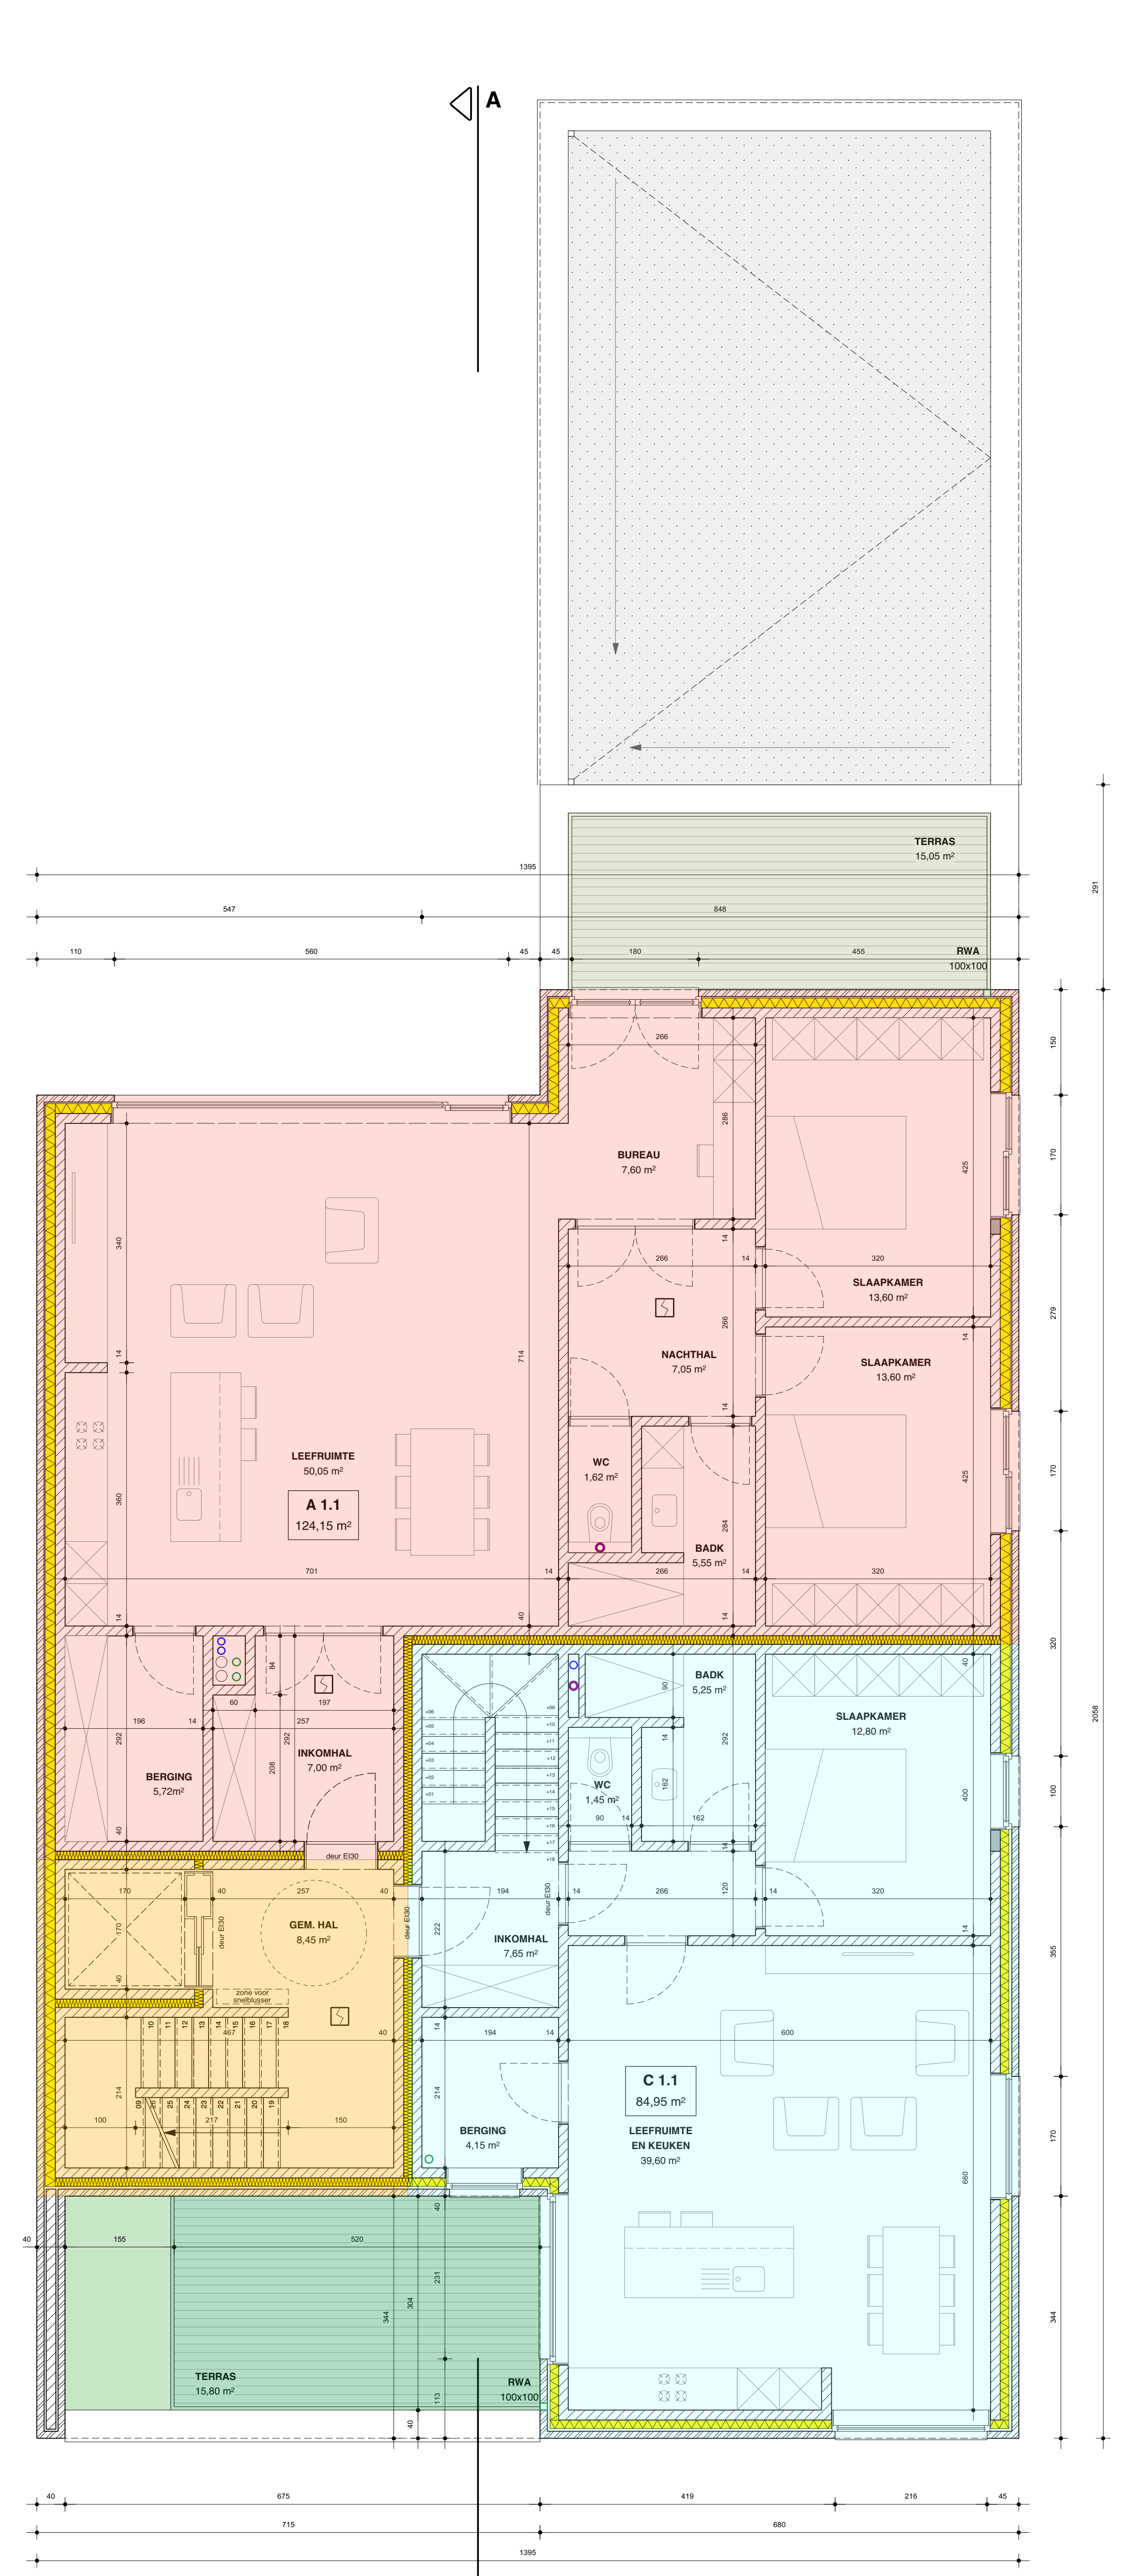

NIVEAU +1  
schaal 1 : 50

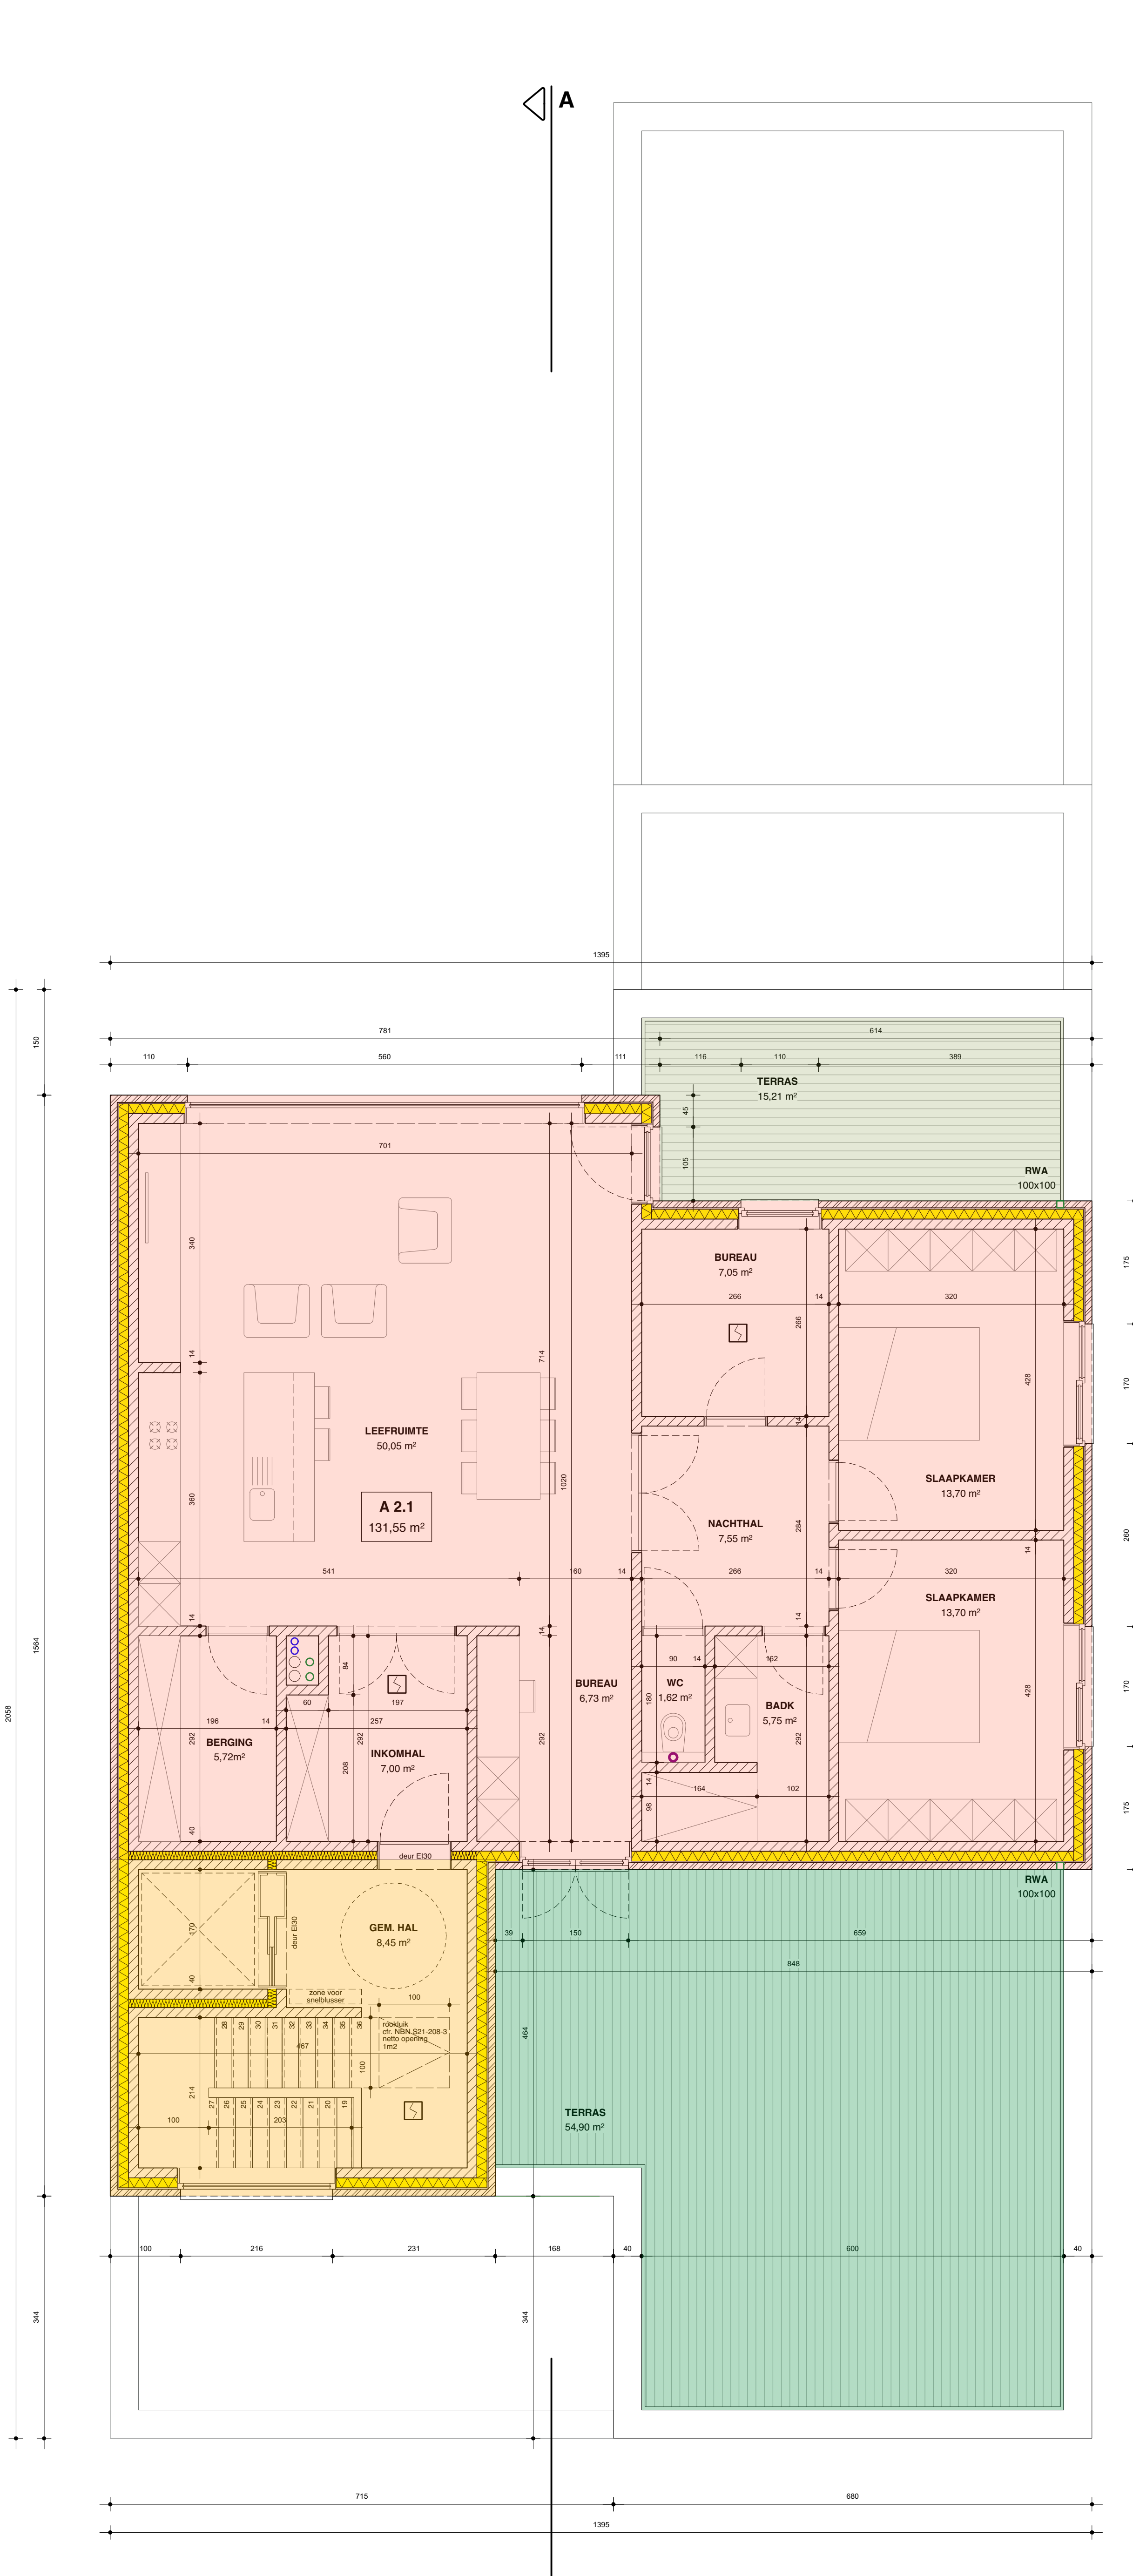

NIVEAU +2  
schaal 1 : 50

**BRUTO-OPPERVLAKTES NIVEAU +0**

Appartement A 0.1	135,32 m <sup>2</sup>
Handelsruimte H 0.1	87,44 m <sup>2</sup>
Gemeenschappelijke hal	37,79 m <sup>2</sup>
Terras	29,76 m <sup>2</sup>
Parkeringsruimte	13,75 m <sup>2</sup> / parkeerplaats

**BRUTO-OPPERVLAKTES NIVEAU +1**

Appartement A 1.1	135,32 m <sup>2</sup>
Conciliegang C 1.1	91,26 m <sup>2</sup>
Gemeenschappelijke hal	25,19 m <sup>2</sup>
Terras appartement A 1.1	15,06 m <sup>2</sup>
Terras conciliegang C 1.1	15,96 m <sup>2</sup>

**BRUTO-OPPERVLAKTES NIVEAU +2**

Appartement A 2.1	143,47 m <sup>2</sup>
Gemeenschappelijke hal	26,15 m <sup>2</sup>
Terras achter appartement A 2.1	15,22 m <sup>2</sup>
Terras voor appartement A 2.1	54,90 m <sup>2</sup>

**LEGENDE**

	akoestische isolatie		ruimtedelers
	harde isolatie		dampwering
	buitenmuren		vloerdekking
	binnenmuren dragend		hemelkruisover (HWA)
	binnenmuren niet dragend		afvoerleiding (DWA)
	structurele elementen in beton		toelaat water afvoer
	bodem		

Onderhavig ontwerp is het intellectueel eigendom van MINT architecten BVBA. Volledige en/of gedeeltelijke overname, reproductie, uitbreiding aan derden, uitvoering, gehele of gedeeltelijke aanpassing van de door de architect opgemaakte documenten, is verboden zonder de uitdrukkelijke schriftelijke toestemming der vennootschap.

opdrachtgever:		<b>CENGIZ AKIC</b> Winterslagstraat 115 bus 11 B-3600 Genk	
architect:		<b>mint architecten</b> bvba Heerdingsg 8 bus 0001 B-3620 Lummen	
T. 011 54 43 19 W. <a href="http://www.mint-architecten.be">http://www.mint-architecten.be</a>			
doosnr.:	<b>[CEAC]</b>	doosnr. nr.:	<b>043</b>
plan:	<b>BOUWEN VAN EEN APARTEMENTSGEBOUW MET 1 HANDELSRUIMTE</b>	plan nr.:	<b>02</b>
figuur:	<b>Grondplan, Verdieping +1, Verdieping +2</b>	kadaster:	<b>nr. 016 nr. 016/11</b>
voorstudie:	André Dumortier 224 B-3600 Genk	datum:	<b>12-03-2019</b>
voorstudie:	voorstudie	schaal:	<b>1/50</b>
voorstudie:	voorstudie	blad:	<b>1 / 1</b>